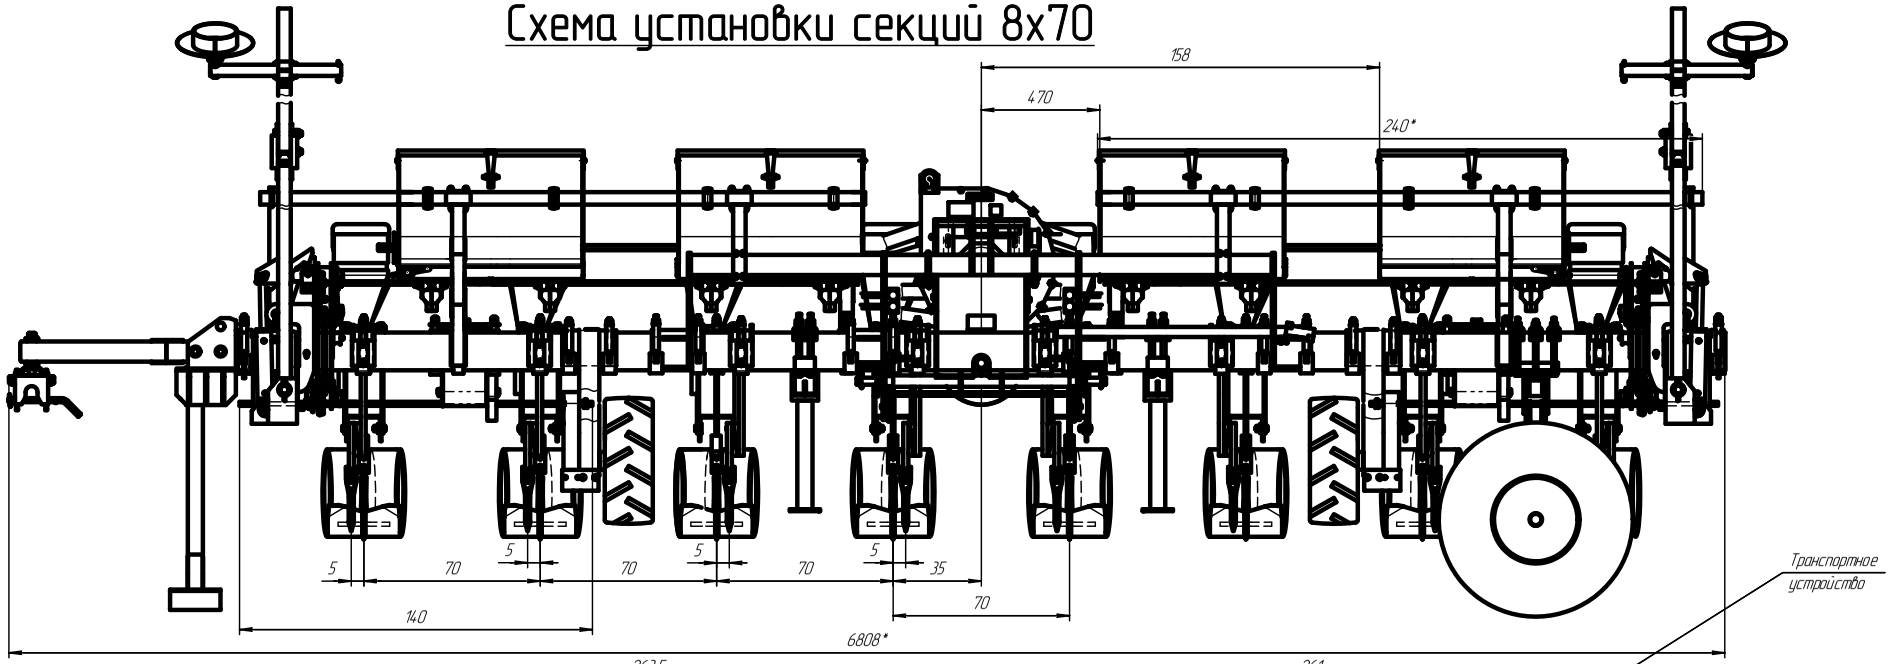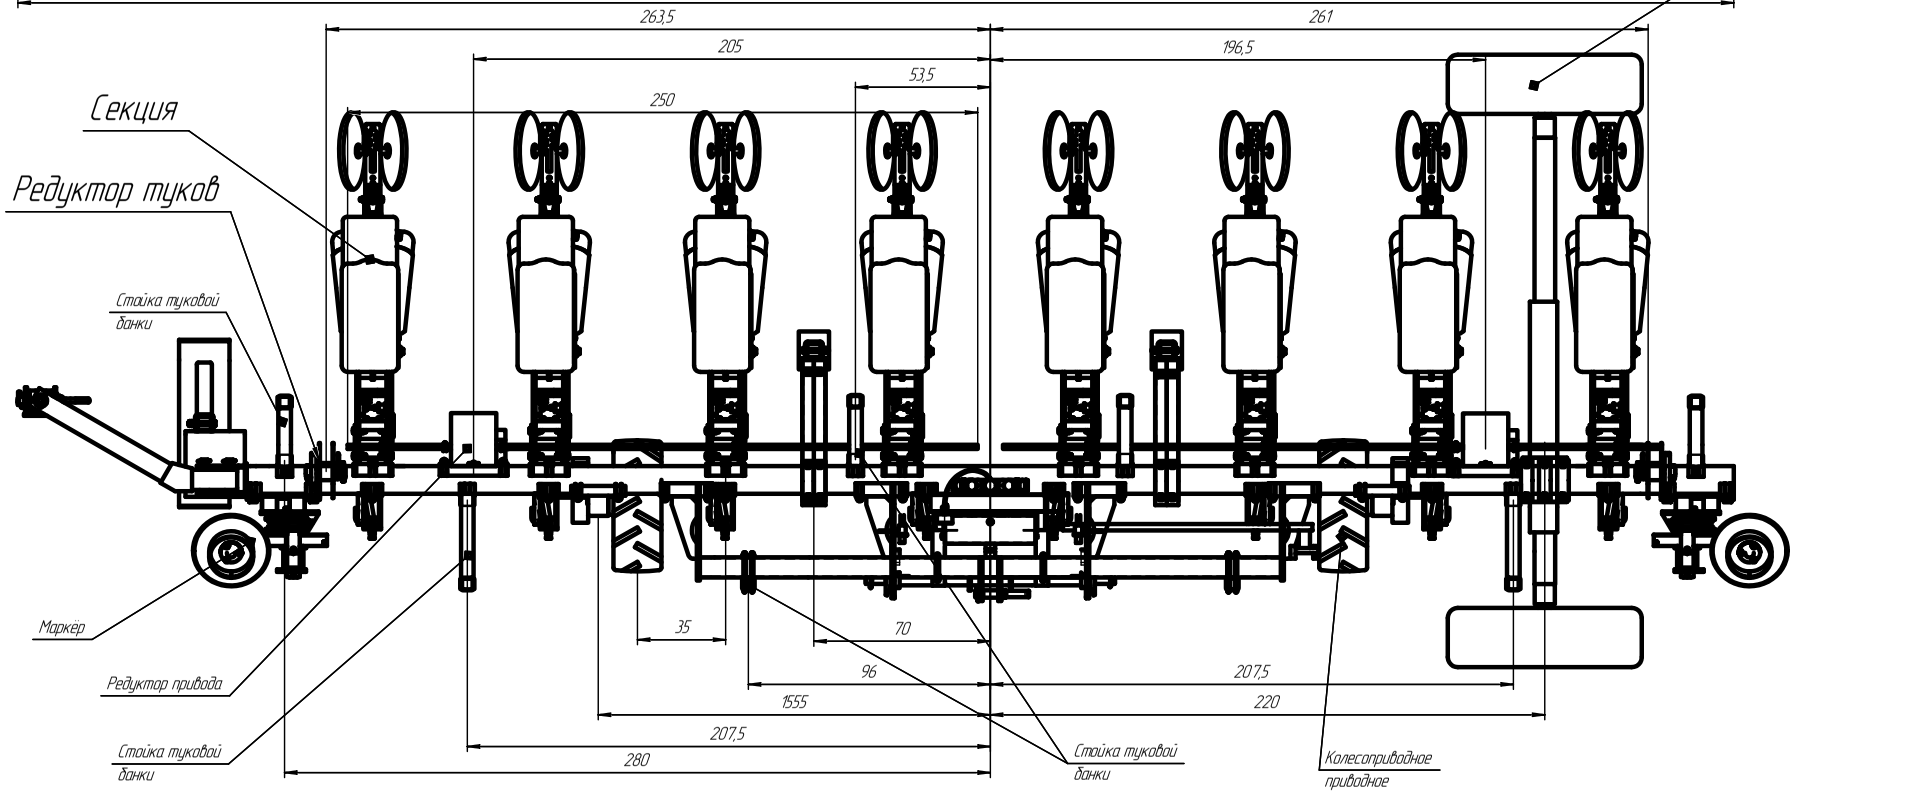Схема установки секций 8х70